

# Plan Local d'Urbanisme

## LE MANS MÉTROPOLE

Aigné  
Allonnes  
Arnage  
Champagné  
La Chapelle Saint-Aubin  
Chaufour-Notre-Dame  
Coulaines  
Fay  
La Miesse  
Le Mans  
Mulsanne  
Pruille-le-Chétif  
Rouillon  
Ruaudin  
Saint-Georges-du-Bois  
Saint-Saturnin  
Sargé-lès-Le-Mans  
Trangé  
Vitré l'Évêque


**APPROBATION**  
30 janvier 2020

**ANNEXES**

**Pièce n° 17.b ► ZPPAU  
ALLONNES**

Échelle 1/5000

-  ZPPAU-SITE ARCHEOLOGIQUE
-  ZPPAU-CENTRE BOURG
-  ZPPAU-RIVIERE ET BOIS MARIN

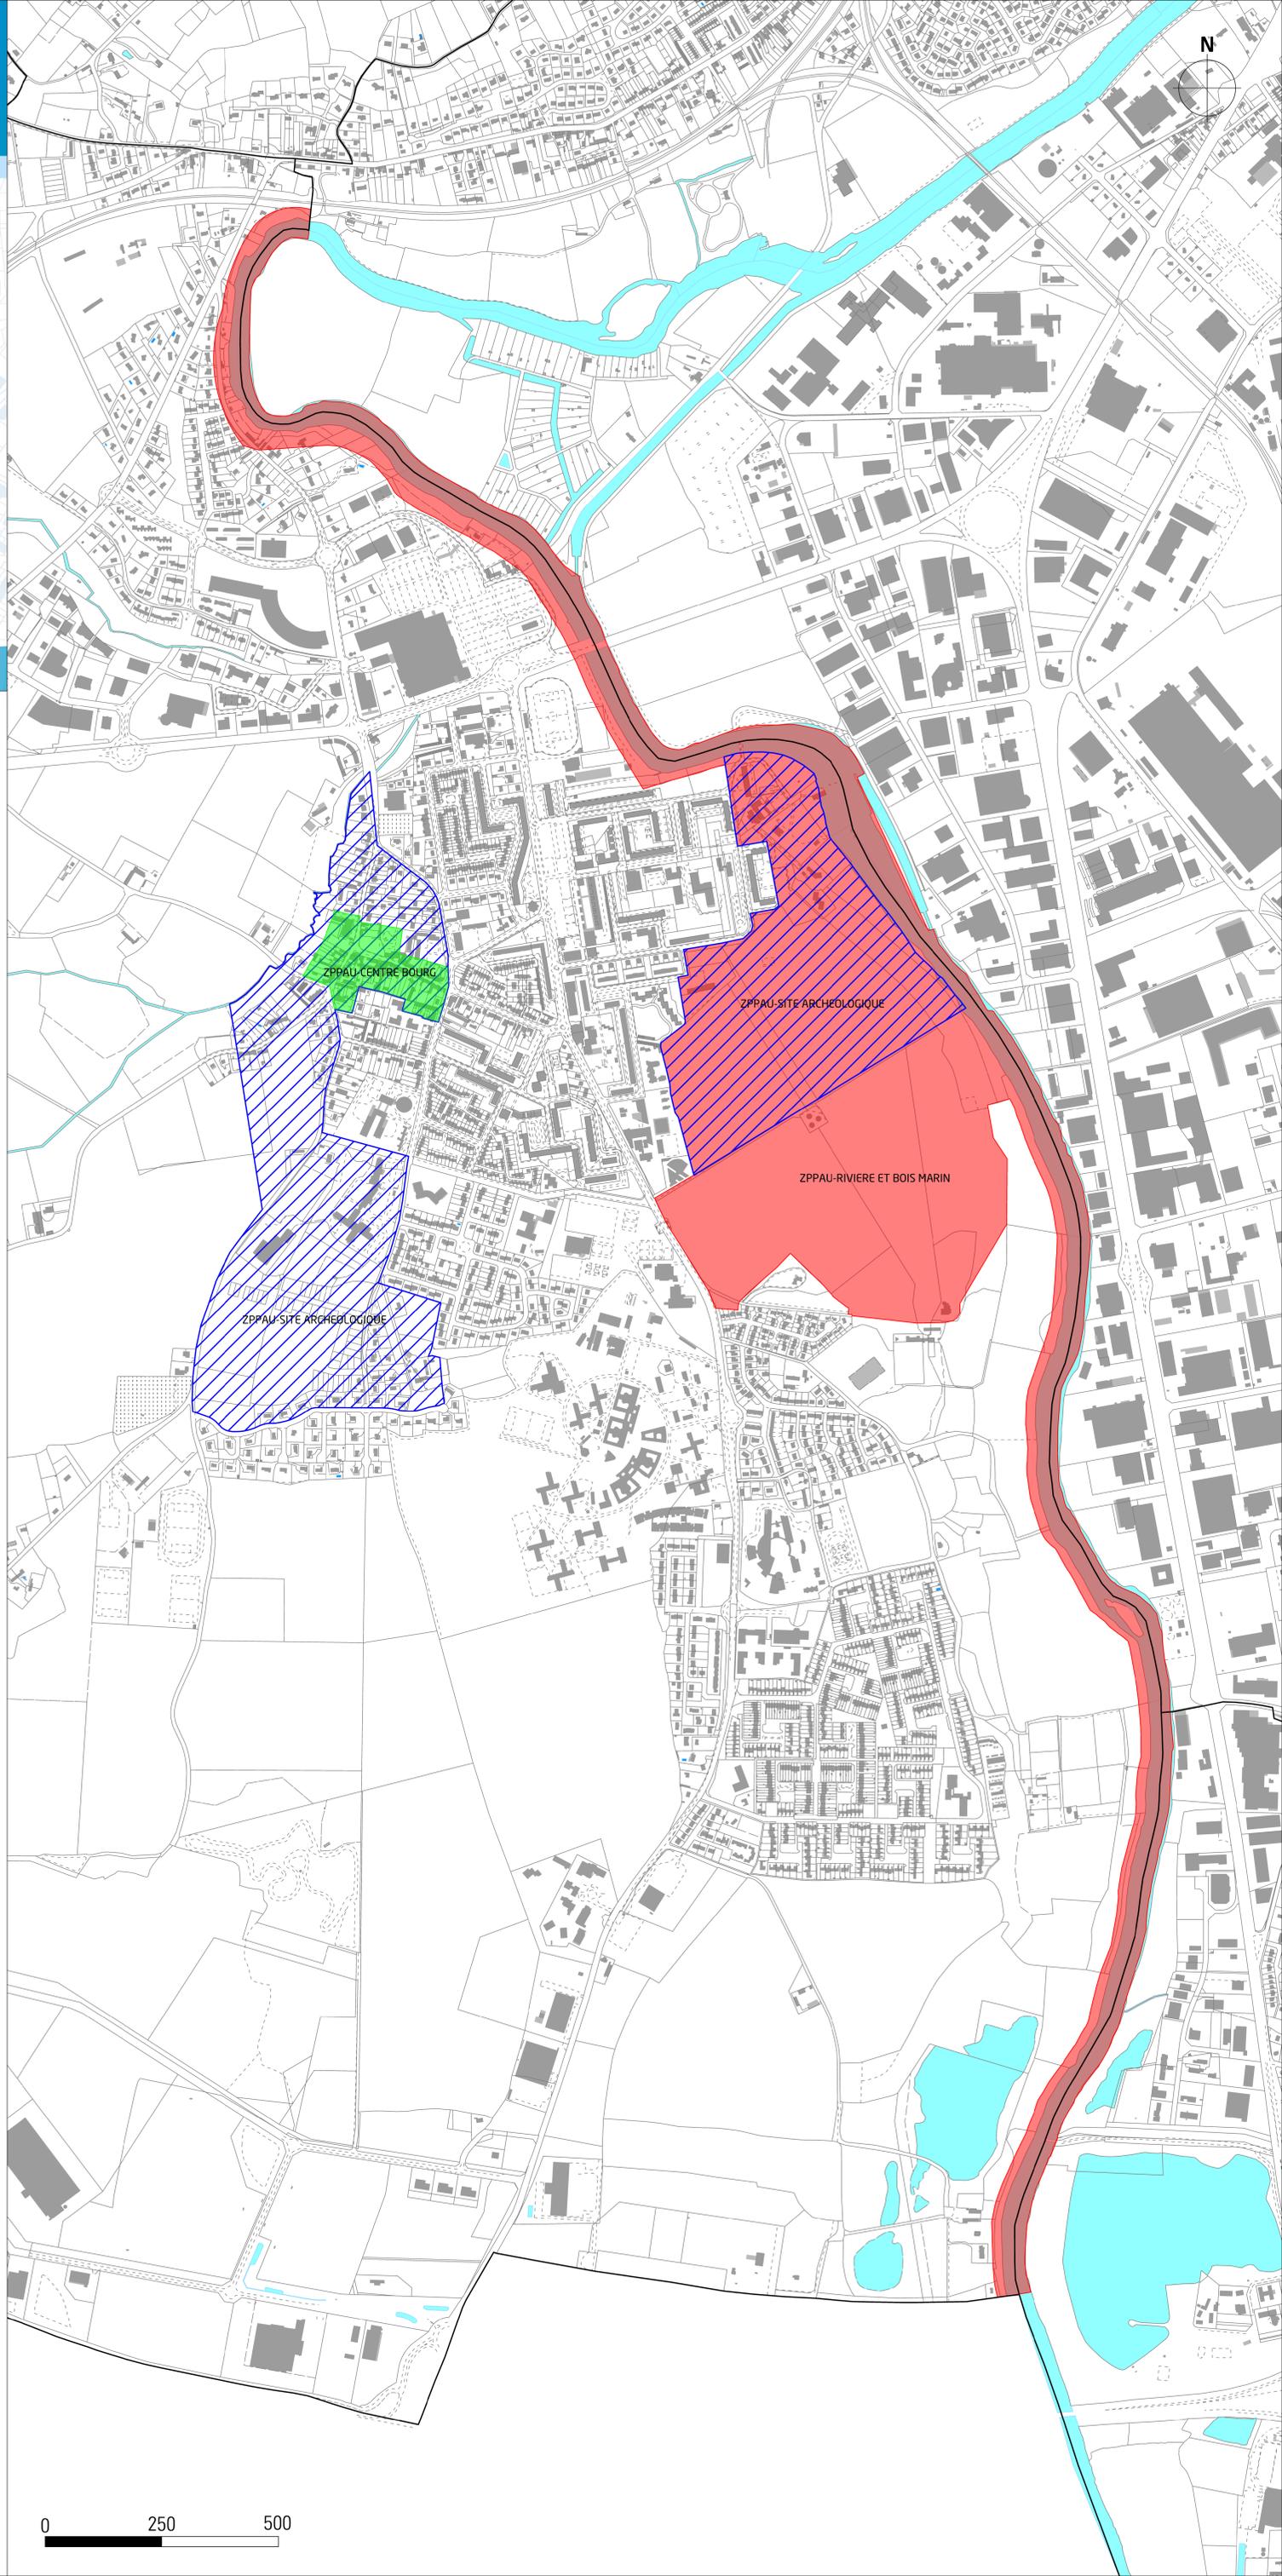

0 250 500